


STAROSTWO POWIATOWE
ul. Kosciuszki 29B
82-500 Kwidzyn

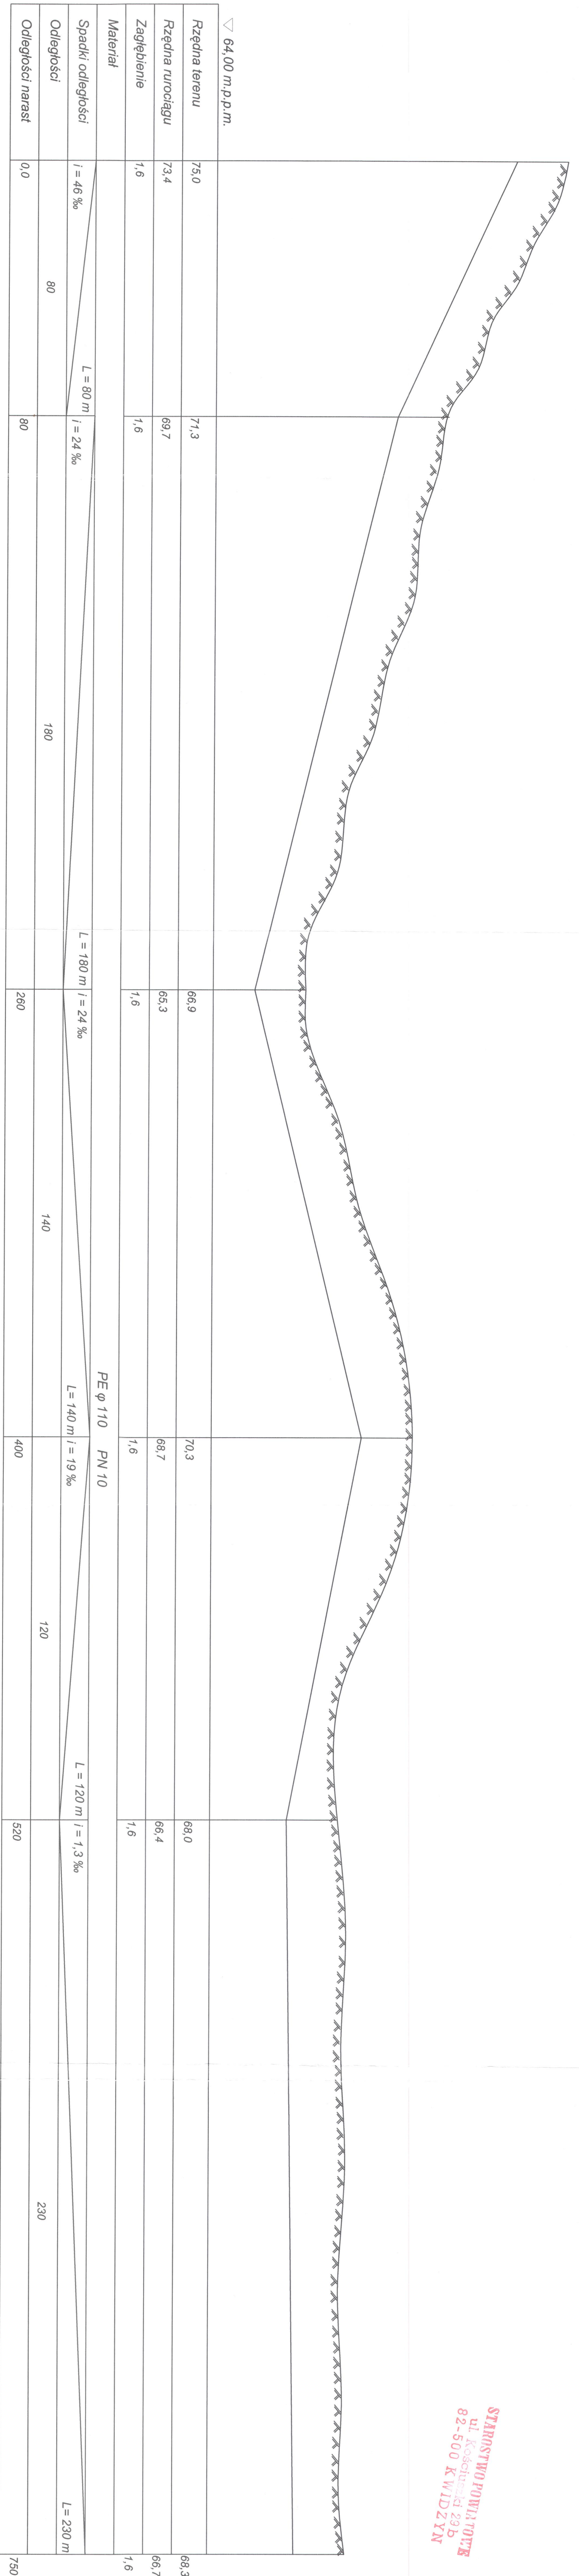

Parameter	Value	Material
Rzędna terenu	75.0	
Rzędna rurociągu	73.4	
Zagłębienie	1.6	
Materiał		PE φ 110 PN 10
Spadki odległości	i = 4.6 ‰	L = 80 m
Odległości	80	i = 2.4 ‰
Odległości narast	0.0	80

DOC - Projektowanie i nadzory budowlane		Skala 1:100	
Janusz Rogacewicz 82-300 Elbląg, ul. Suwalska 74		1:1000	
Temat	Watkowice	Projekt wodociągu z przyłączami	
nr rysu	9	nazwa rysunku	Profil odcinek B-C
Projektant	mgr inż. Janusz Rogacewicz	Data	15.03.2011 r.
	upr. nr. 310/ET/80	Podpis	