


SCHEMAT TECHNOLOGICZNY KOTŁOWNI

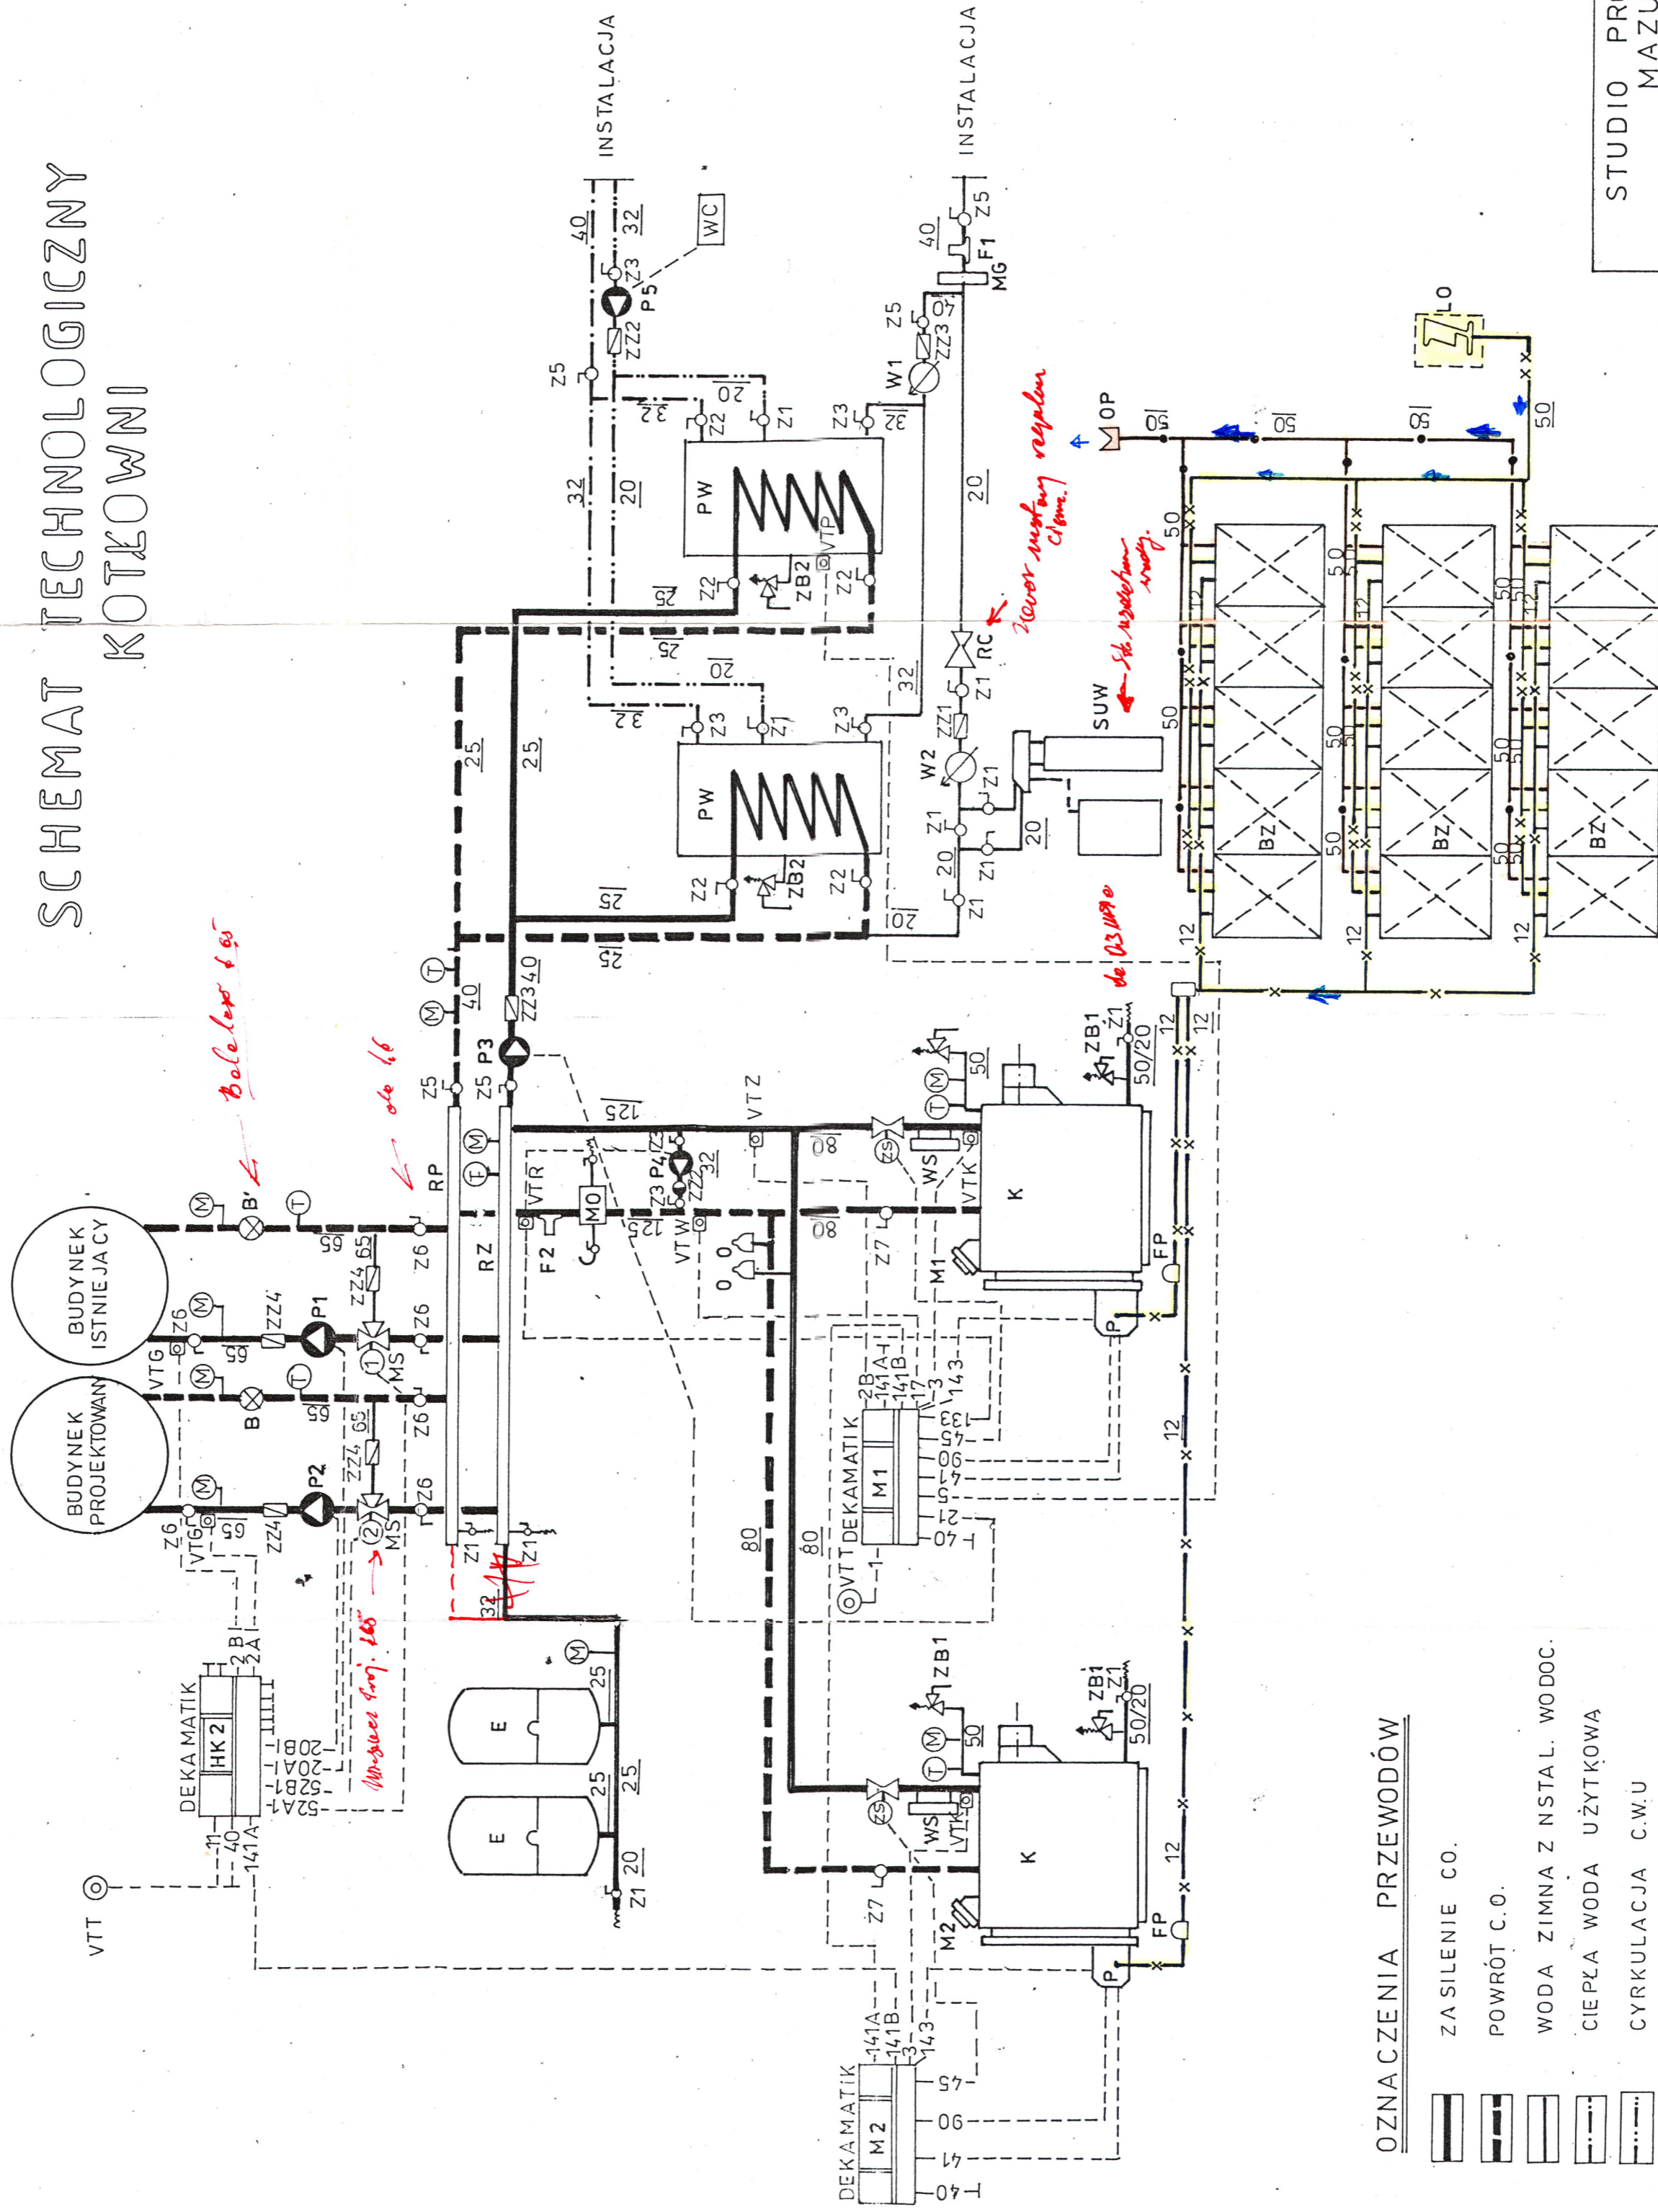

OZNACZENIA PRZEWODÓW

- ZA SILENIE C.O.
- POWRÓT C.O.
- WODA ZIMNA Z INSTAL. WODOC.
- CIEPŁA WODA UŻYTKOWA
- CYRKULACJA C.W.U
- PALIWO ZASILENIE KOTŁÓW
- PALIWO NA PEŁNIENIE ZBIORNIKÓW MAG.
- WENTYLACJA ZBIORNIKÓW PAIWOWYCH
- KABLE ELEKTRYCZNE STEROWNICZE

STUDIO PROJEKTOWE MAZUR		GDANSK ul. Pilotów 7	
ZADANIE		STADIUM	
Modernizacja i rozbudowa kotłowni		PT	
OBIEKT: Szkoła Podstawowa w Ryjewie		RYS	
PROJEKTANT: mgr inż. A. Papaj		1.	