


# SCHEMAT ROZWINIĘCIA INSTALACJI CENTRALNEGO OGRZEWANIA

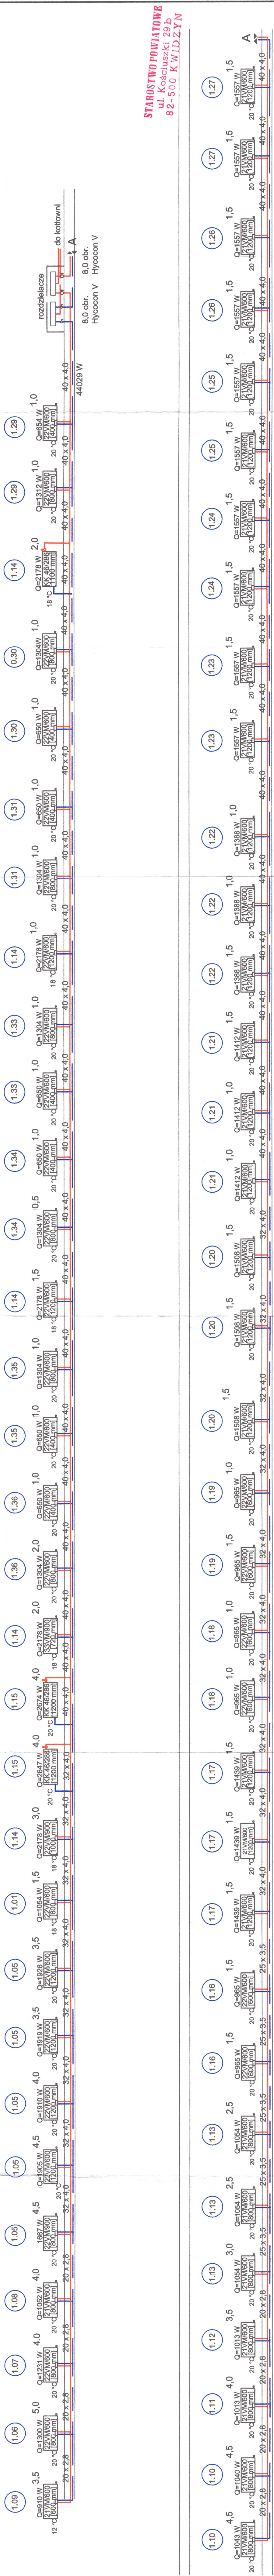

STAROSTWO POWIATOWE  
ul. Kościuszki 29 B  
82-500 Kwidzyn

tech. bud. Lucjan Rajkowski  
ul. Lipowa 1, 82-420 Ryjewo  
Nr. 1355/EL/88 : 1988-09-19

WYKONAWCA PROJ.:	FAL-BUD Falloveci
INWESTOR:	Gmina Ryjewo ul. Lipowa 1, 82-420 Ryjewo
Tytuł projektu:	Budowa budynku szkoły podstawowej dla klas 0-3 z pomieszczeniami dla gminnej biblioteki publicznej przy zespole szkół w Ryjewie
OPRACOWAL:	NR UPRAWNIEN:
mgr inż. Grzegorz Szczepanek	upr.nr EA-N-1724/6327086
PROJEKTOWAL:	NR UPRAWNIEN:
tech. bud. Lucjan Rajkowski	upr.nr 1354/EL/88
NAZWA PRZEBIEG:	SCHEMAT ROZWINIĘCIA INSTALACJI C.O.
RYS. NR:	SKALA:
GDY-2	1:100
	BRĄZ:
	SANTARNA
	PROJ. BUDOWLANY
	FAZA:
	2009 r.

## LEGENDA:

- zasilanie
- powrót
- 0.1 - numer pomieszczenia
- 1.0 - nastawa zaworu
- Q=1038 W - moc grzejnika
- temp. 21VM/600 - wielkość grzejnika w pomieszczeniu 20 °C (1200mm)

Uwaga - nie oznakowane średnice: Ø16x2,2

- Ø - odpowietrzenie
- ⊕ - zawór termostatyczny
- ⊖ - zawór odcinający
- ⊔ - kurek spustowy