RZUT PRZYZIEMIA SKALA 1:100

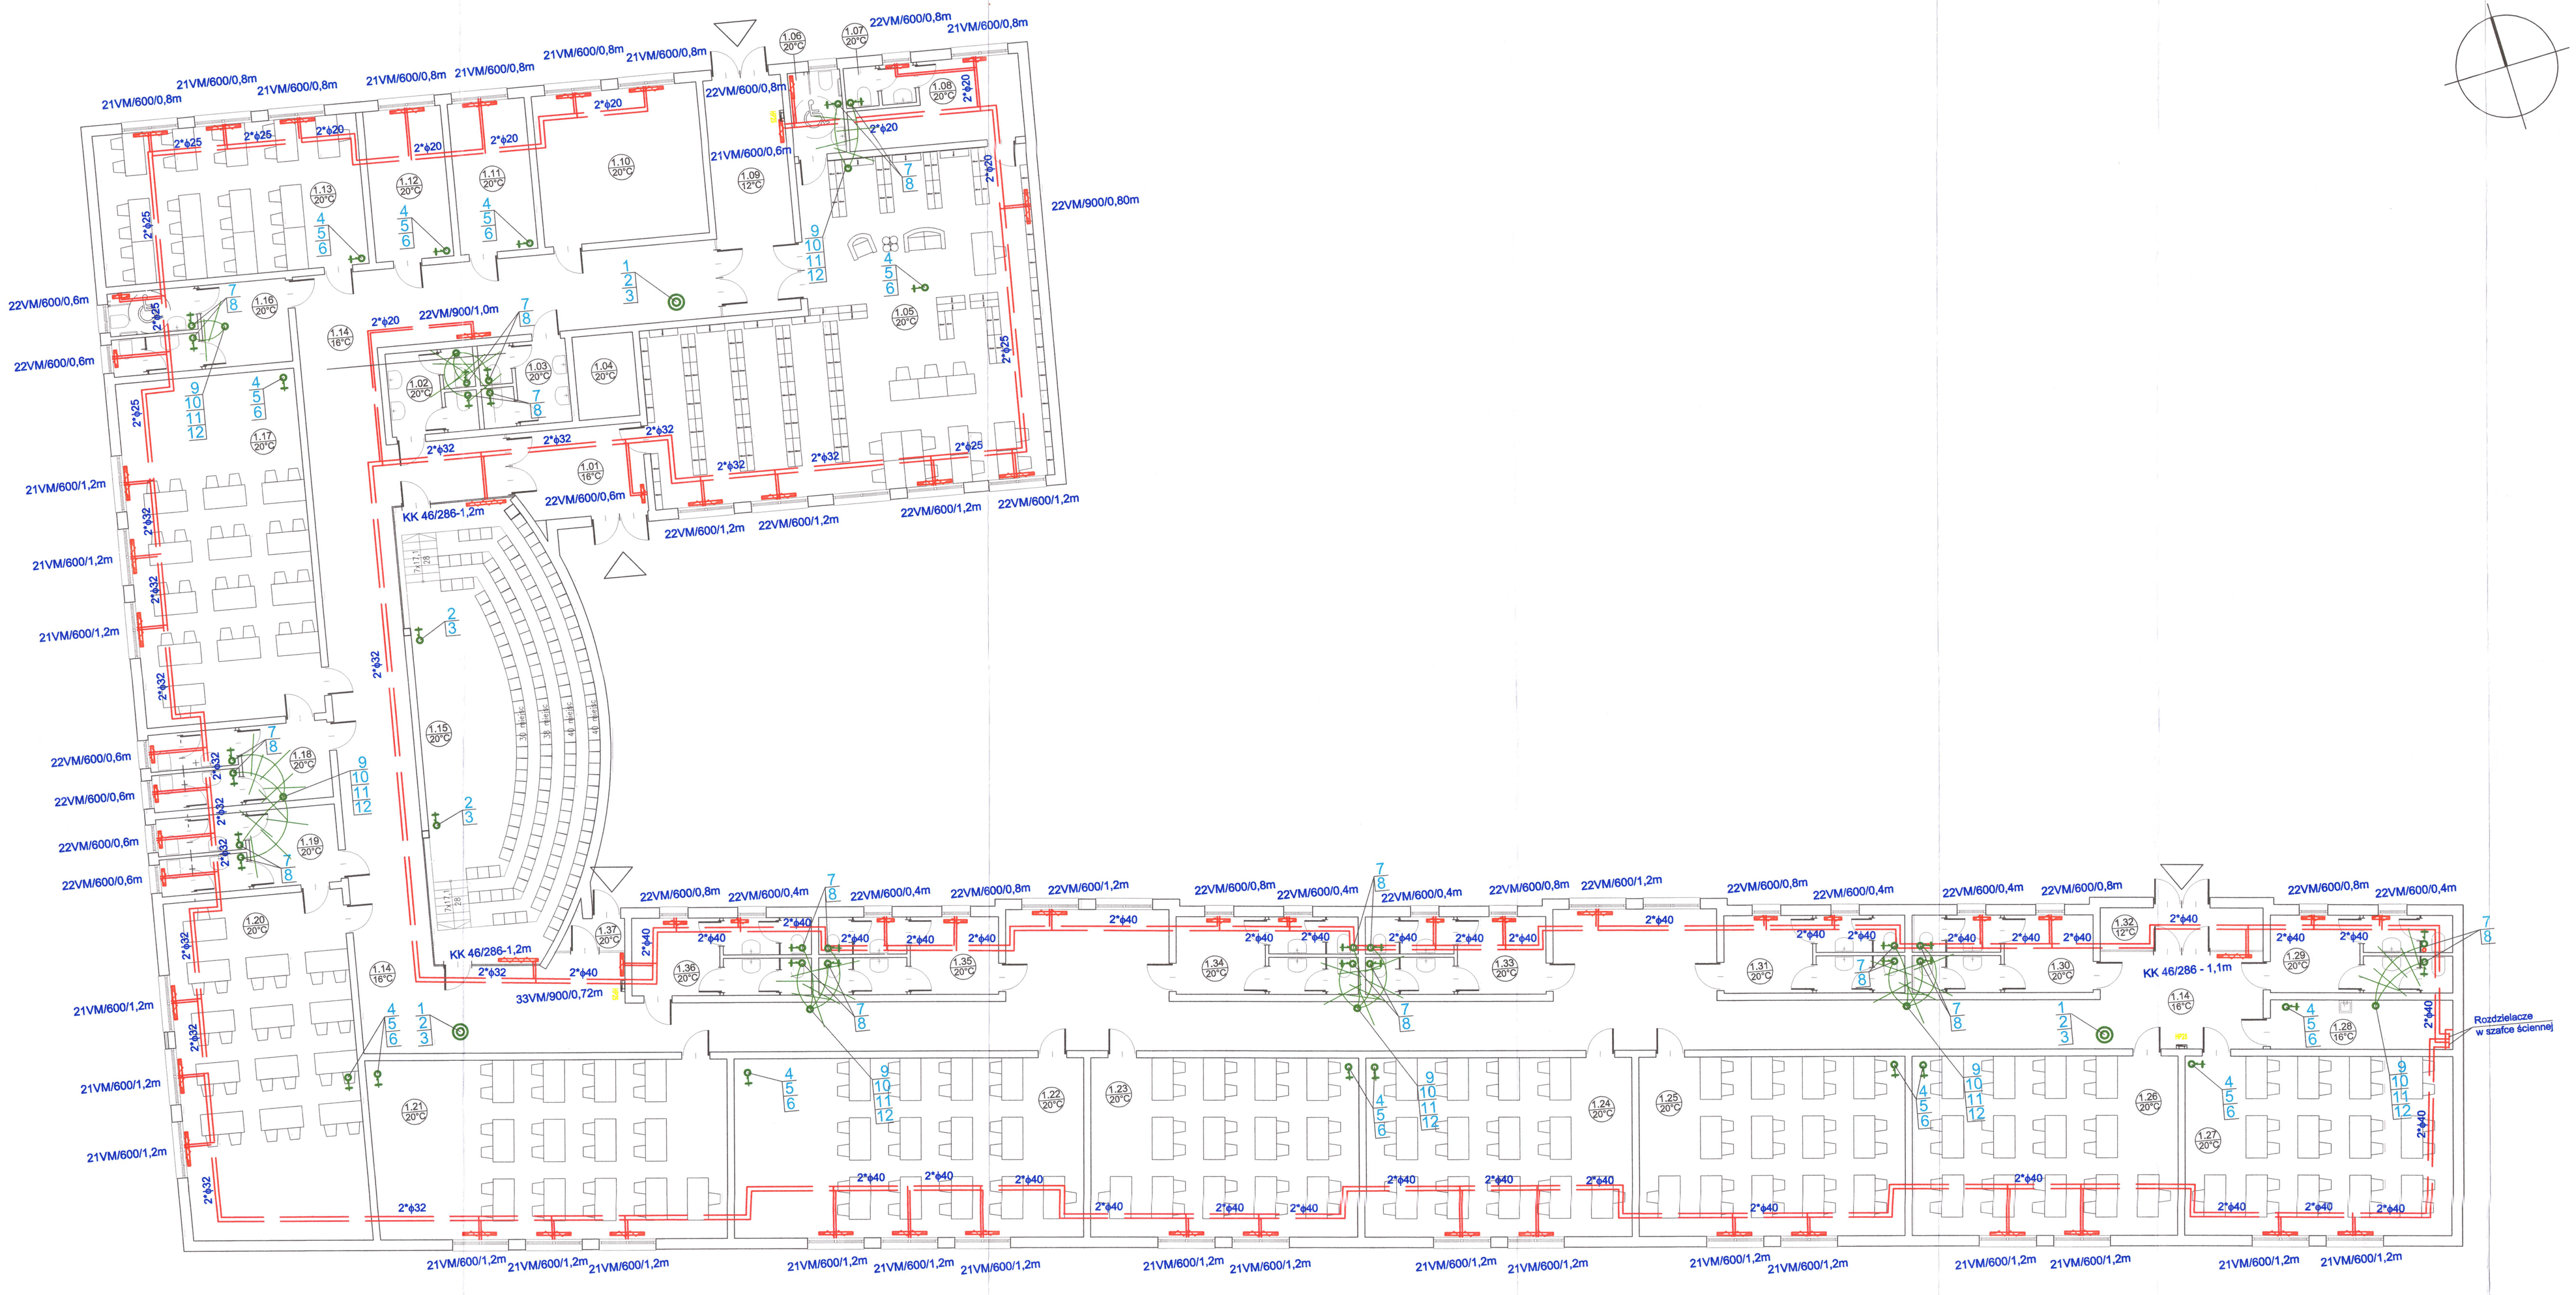

ZESTAWIENIE POMIESZCZEŃ:

Nr pom.	Nazwa pomieszczenia	Pow.[m²]
1.01	PRZEDSIONEK	14.59
1.02	WC	9.19
1.03	WC	9.19
1.04	POM. TECH.	6.34
1.05	BIBLIOTEKA	133.42
1.06	WC	5.44
1.07	WC	3.50
1.08	ZAPLECZE SOCJALNE	14.12
1.09	PRZEDSIONEK	22.96
1.10	POK. NAUCZYCIELSKI	31.03
1.11	POK. TERAP.	14.71
1.12	POK. TERAP.	14.71
1.13	SALA DYDAKT.	50.02
1.14	KORYTARZ	288.94
1.15	AULA	95.02
1.16	ZESP. SZATNIA+WC	18.73
1.17	SALA DYDAKT.	77.71
1.18	ZESP. SZATNIA+WC	17.46
1.19	ZESP. SZATNIA+WC	17.46
1.20	SALA DYDAKT.	77.71
1.21	SALA DYDAKT.	79.79
1.22	SALA DYDAKT.	78.42
1.23	SALA DYDAKT.	59.37
1.24	SALA DYDAKT.	59.37
1.25	SALA DYDAKT.	59.37
1.26	SALA DYDAKT.	59.37
1.27	SALA DYDAKT.	59.37
1.28	POM. TECH.	11.11
1.29	ZESP. SZATNIA+WC	17.46
1.30	ZESP. SZATNIA+WC	17.46
1.31	ZESP. SZATNIA+WC	17.46
1.32	PRZEDSIONEK	8.61
1.33	ZESP. SZATNIA+WC	17.46
1.34	ZESP. SZATNIA+WC	17.46
1.35	ZESP. SZATNIA+WC	17.46
1.36	ZESP. SZATNIA+WC	17.46
1.37	PRZEDSIONEK	2.44
	PARTER ŁĄCZNIE	1521.69

SYMBOLE

——— ——— - proj. instalacja c.o.

Uwaga - nie oznakowane średnice: Ø16

STAROSTWO POWIATOWE
ul. Kościuszki 29 b
82-500 KWIDZYN

tech. bud. Lucjan Rajkowski
uprawnienia projektowe oraz kwalifikacje budowlane w zakresie budowy budynków oraz sieci wodociągowych i kanalizacyjnych
Nr 1354/ZI/88 z 1988.09.19

WYKONAWCA PROJ.:	FAL-BUD Falkowski
INWESTOR:	Gmina Ryjewo ul. Lipowa 1, 82-420 Ryjewo
TYTUŁ PROJEKTU:	Budowa budynku szkoły podstawowej dla klas 0-3 z pomieszczeniami dla gminnej biblioteki publicznej przy zespole szkół w Ryjewie

OPRACOWAŁ:	NR UPRAWNIEŃ:	PODPIS:
mgr inż. Grzegorz Szczepanek	upr.nr IŁOK/IP/0346/53/Y0/96	
PROJEKTOWAŁ:	NR UPRAWNIEŃ:	
tech.bud. Lucjan Rajkowski	upr.nr 1354/ZI/88	

RYS. NR	SKALA:	BRANŻA:	FAZA:
RZUT PRZYZIEMIA - INSTALACJA C.O. I WENTYLACJI	1:100	SANITARNA	PROJ. BUDOWLANY

LUTY 2009 r.