


# RZUT PRZYZIEMIA

SKALA 1:50

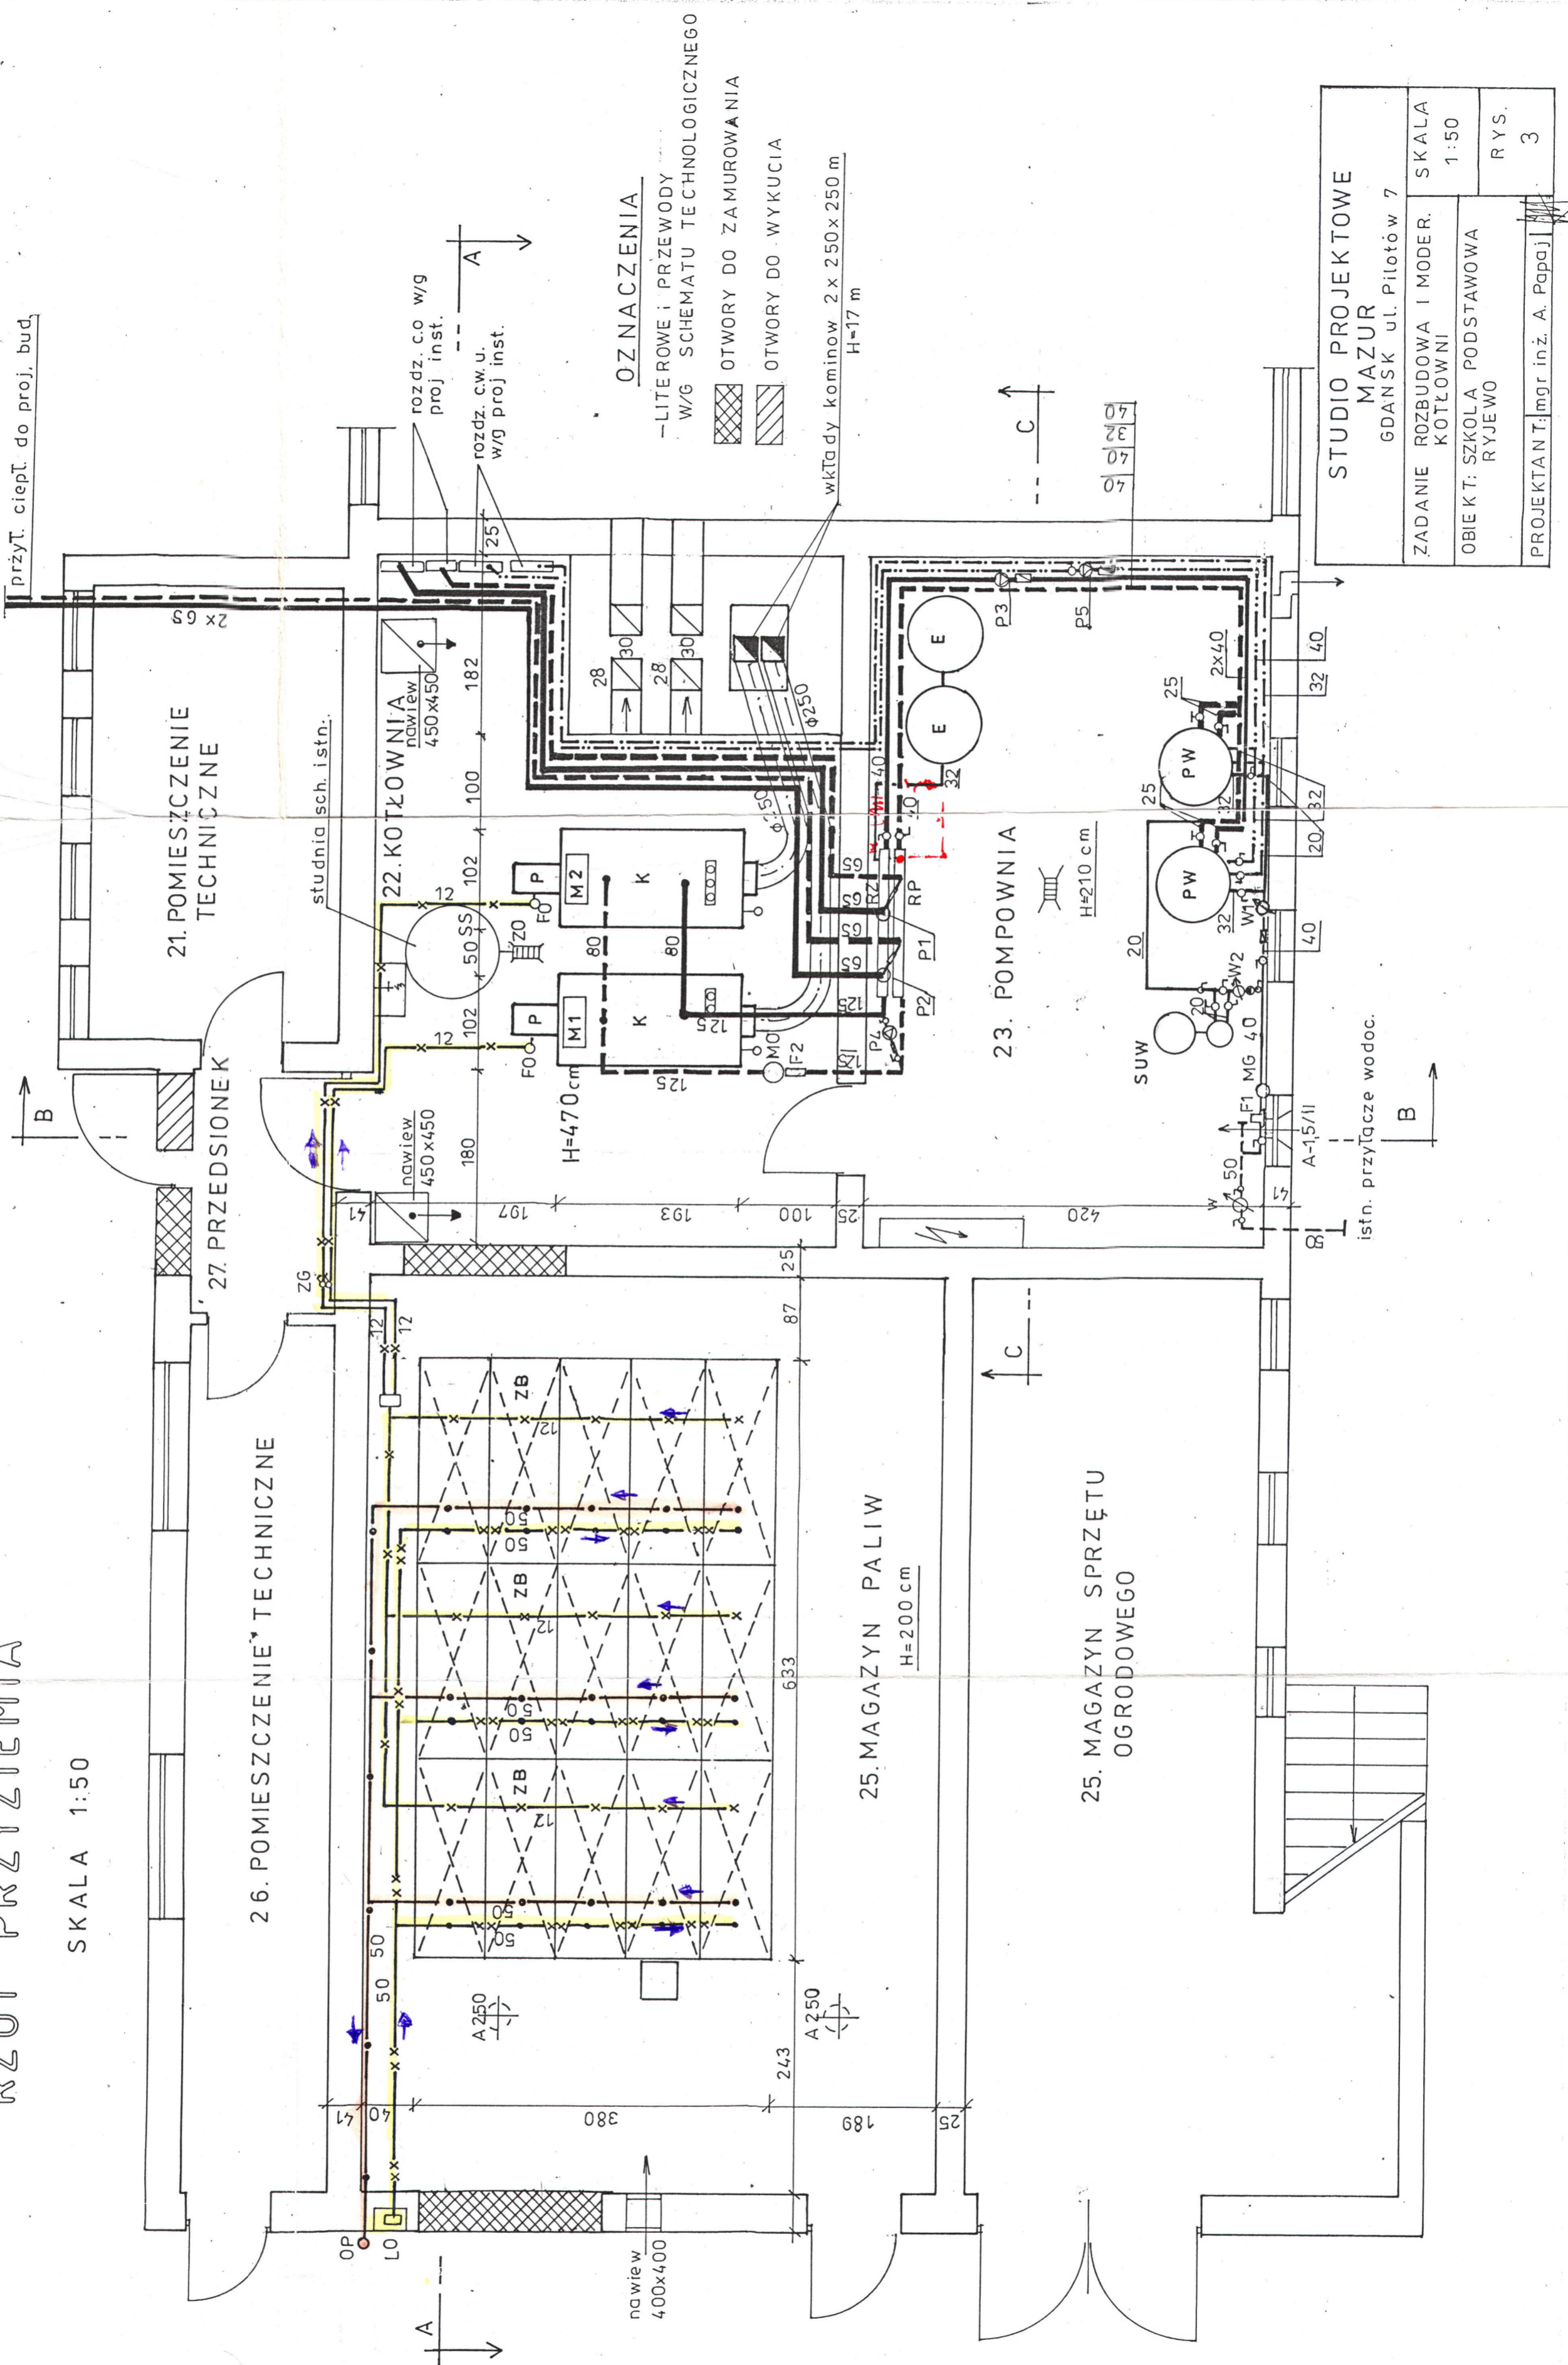

**OZNACZENIA**  
- LITEROWE I PRZEWODY W/G SCHEMATU TECHNOLOGICZNEGO  
- OTWORY DO ZAMUROWANIA  
- OTWORY DO WYKUCIA

STUDIO PROJEKTOWE MAZUR GDANSK ul. Pilotów 7	
ZADANIE ROZBUDOWA I MODER. KOTŁOWNI	SKALA 1:50
OBIEKT: SZKOŁA PODSTAWOWA RYJEWO	RYS. 3
PROJEKTANT: mgr inż. A. Papaj	